建築

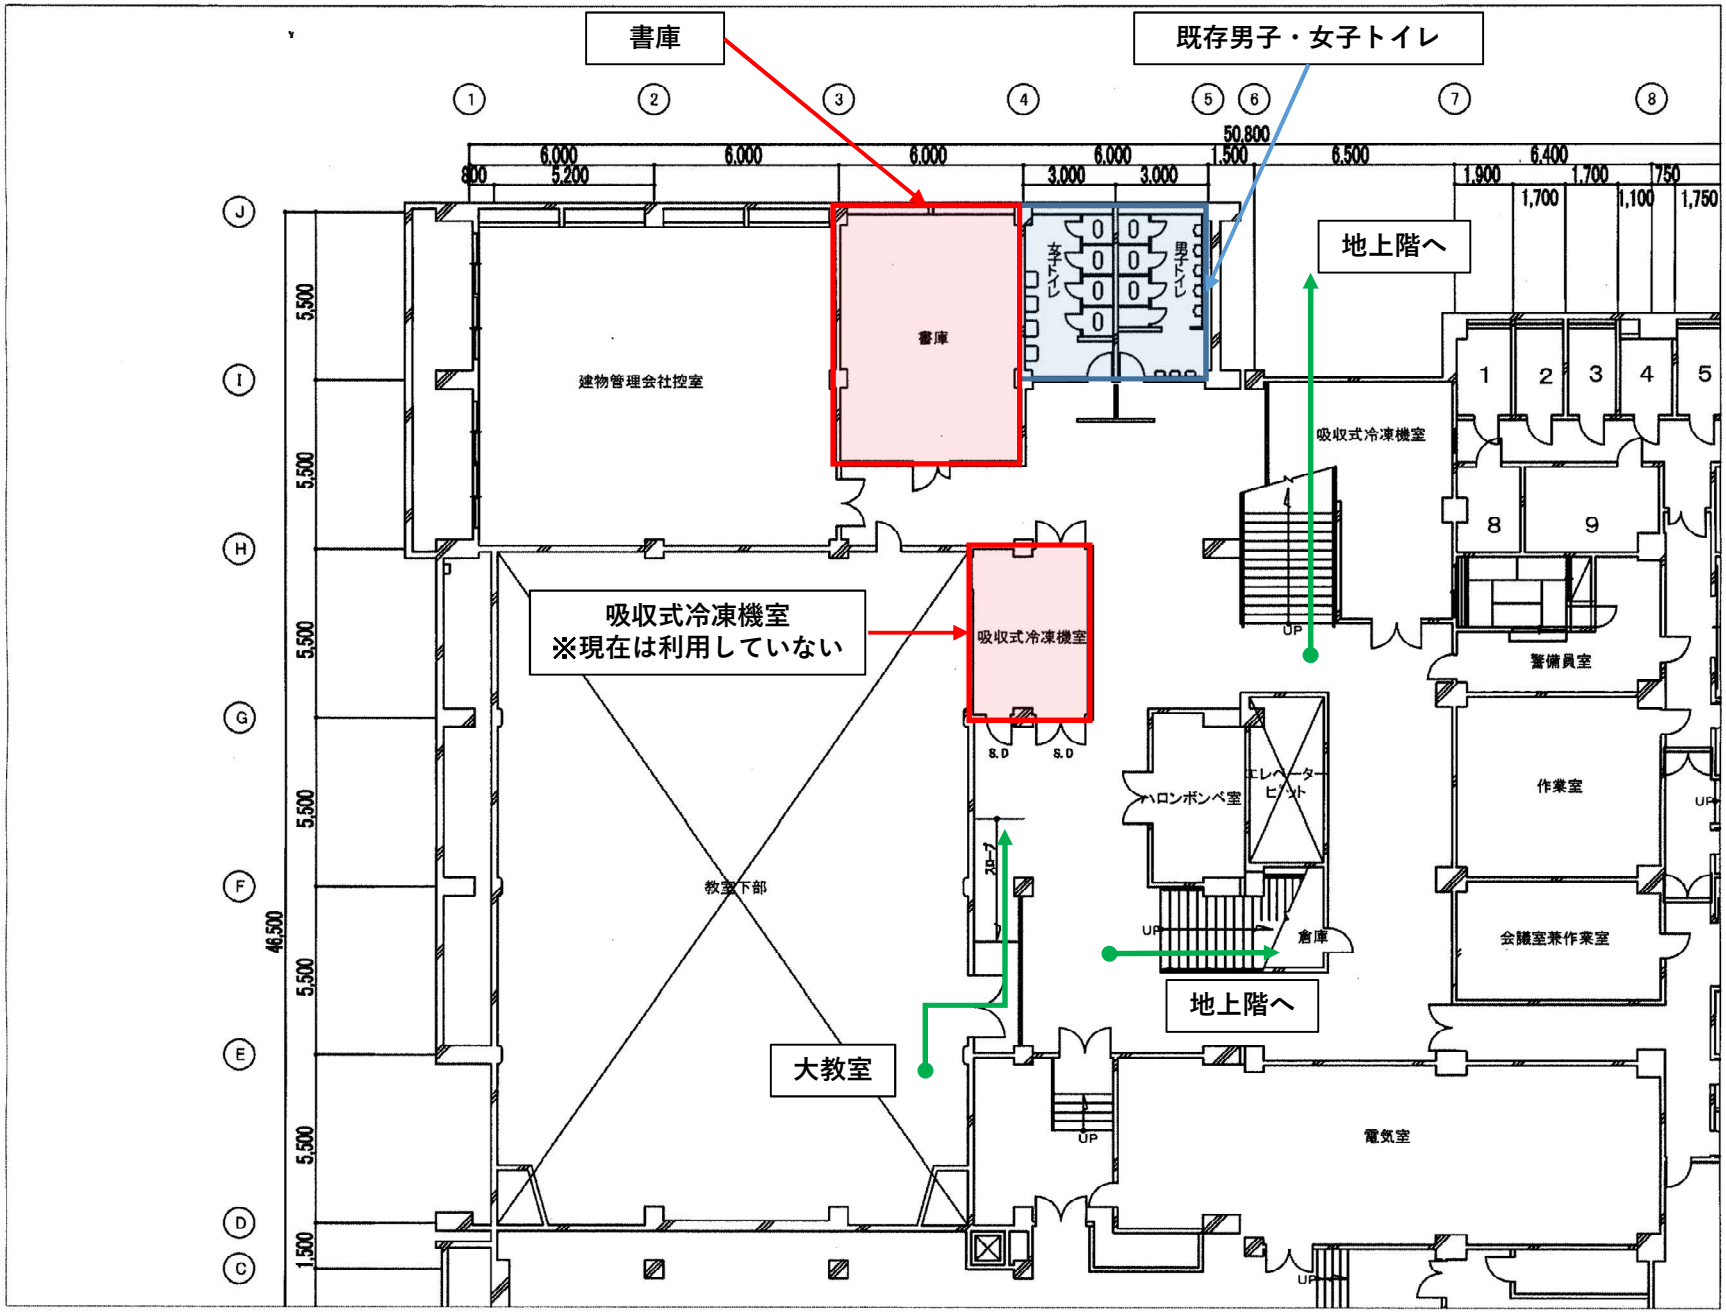
書庫
既存男子・女子トイレ
地上階へ
吸収式冷凍機室
※現在は利用していない
大教室
地上階へ
建物管理会社控室
書庫
女子トイレ
男子トイレ
吸収式冷凍機室
吸収式冷凍機室
教室下部
ハロンボンベ室
エレベーターピット
倉庫
警備員室
作業室
会議室兼作業室
電気室
UP
S.D
50,800
46,500